
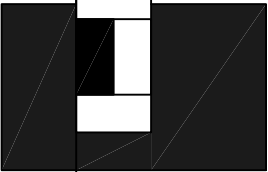


architecte : 
serge caratini architecte d.p.l.g. 53, impasse blancard 13007 MARSEILLE Tel : 04.91.31.48.48. Fax : 04.91.31.58.11. e-mail : serge.caratini@wanadoo.fr
opération :
AMENAGEMENT DE BUREAUX 182, Boulevard de la Valbarelle 13011 Marseille
maître d'ouvrage : ROUCAS CONCEPT 15, Rue du Levant 13007 Marseille
document : PLAN PROJET
phase : Esquisse
échelle : 1/100°
date : SEPTEMBRE 2007
dessiné par : S.C
n° : 071001b

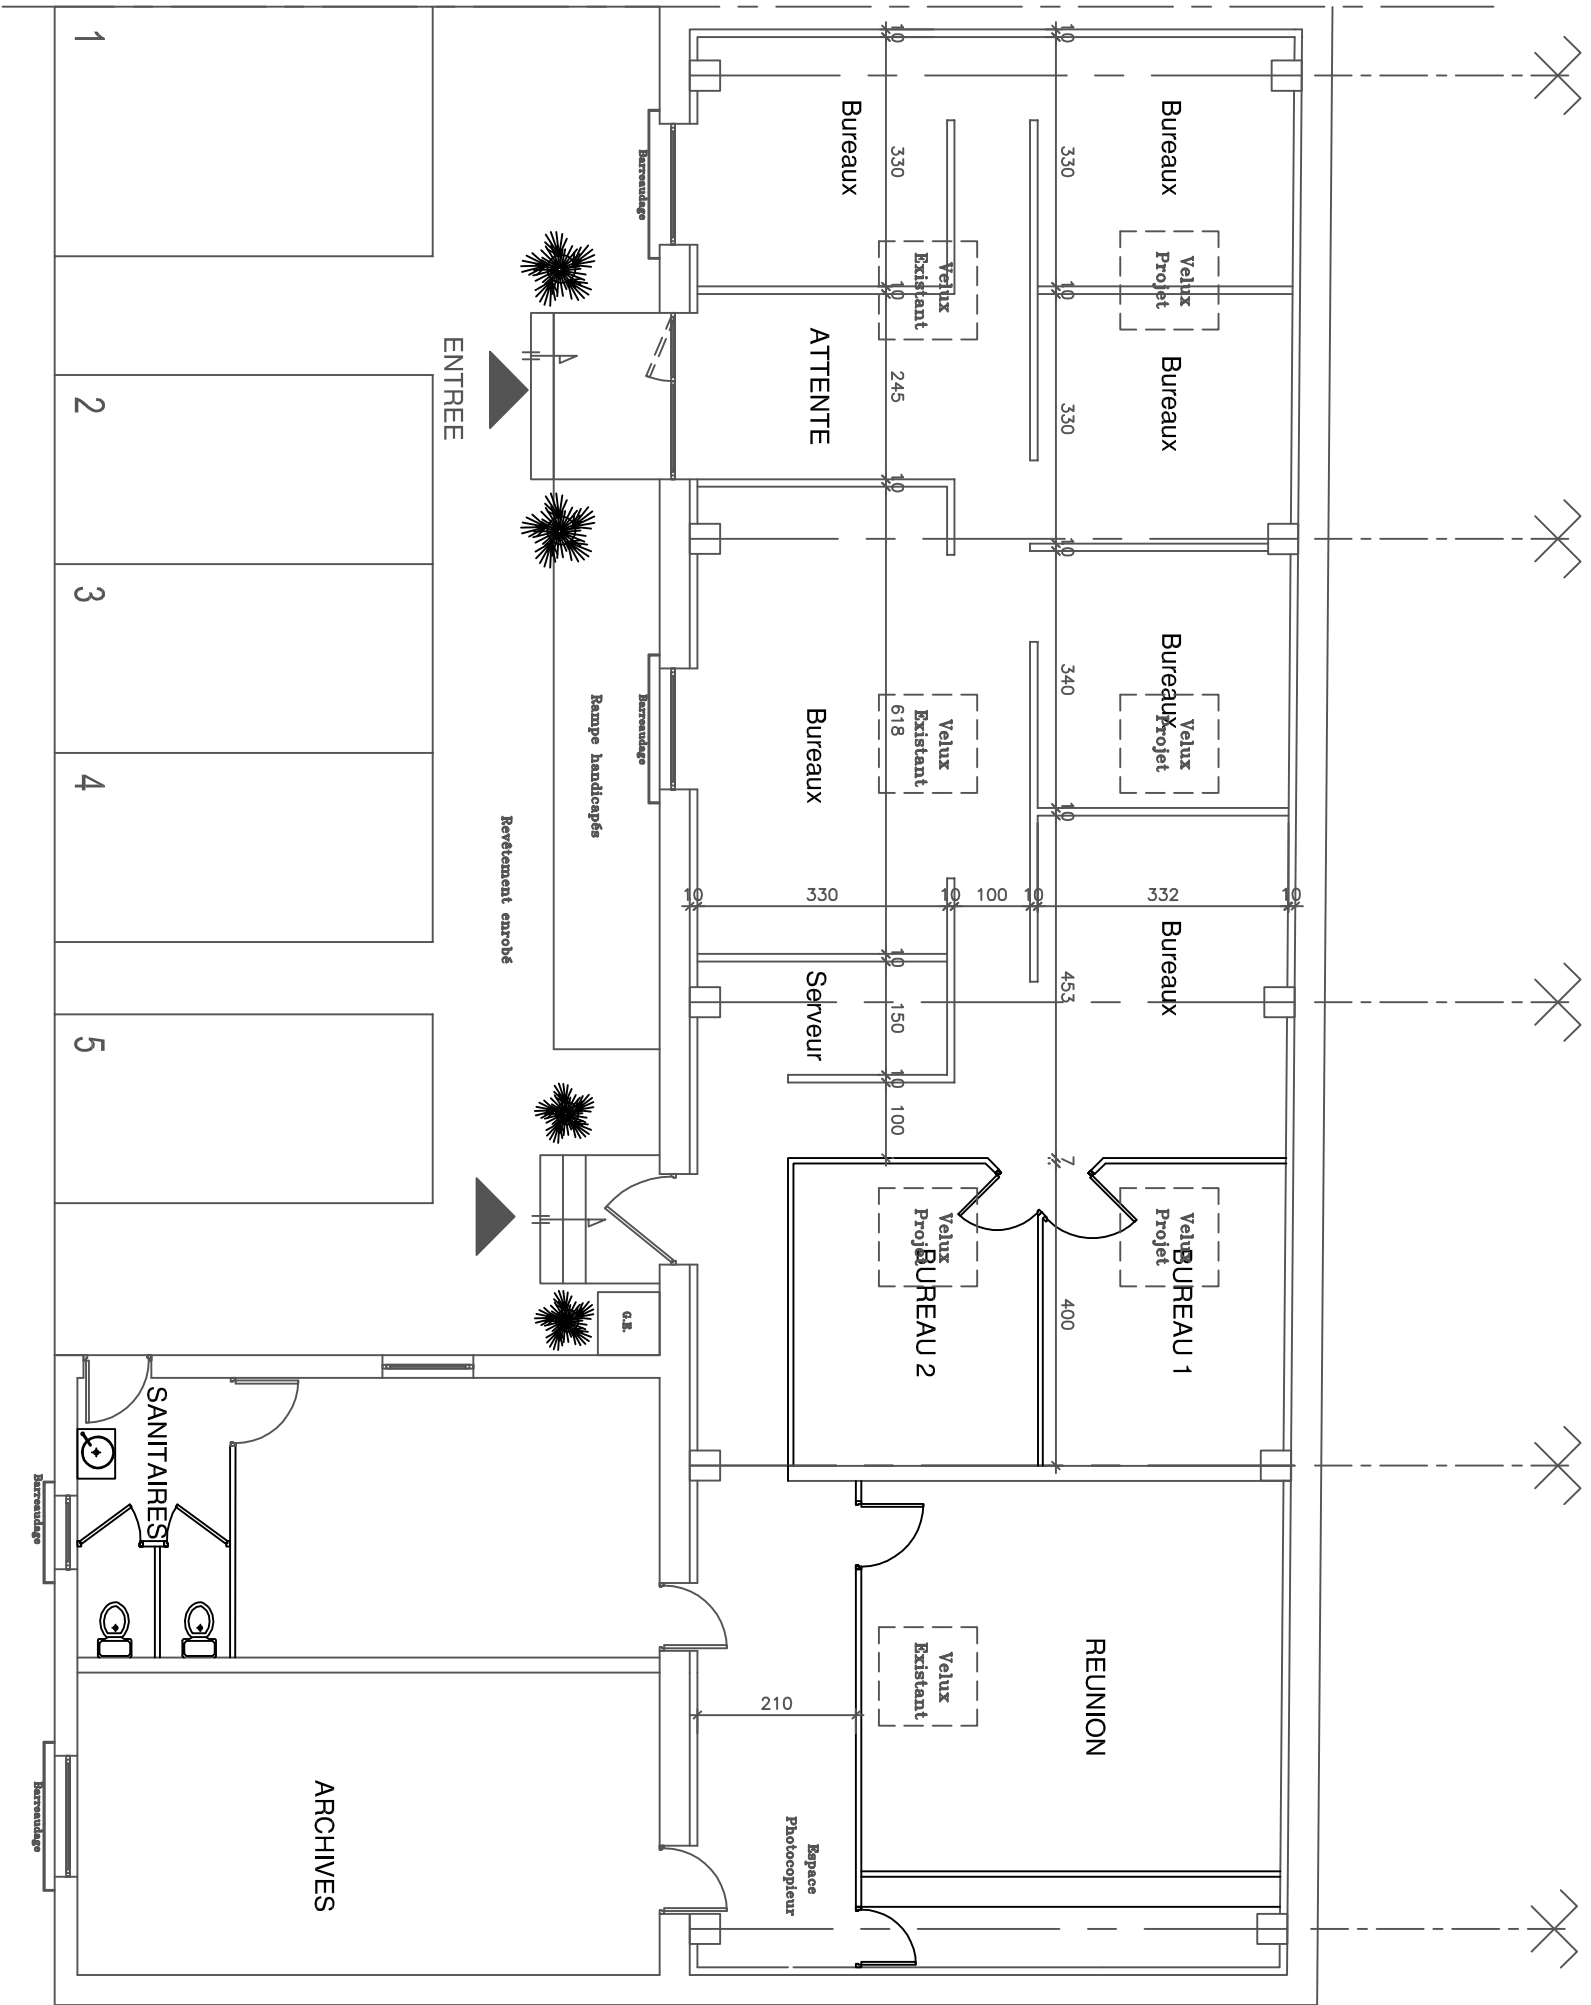

NOTA: Plan PROJET à partir de l' Etat des Lieux sommaire
Détails à confirmer après Avant Projet Détaillé (APD).